


FANDA - Půdorys 1. NP - skutečné výměry bytů

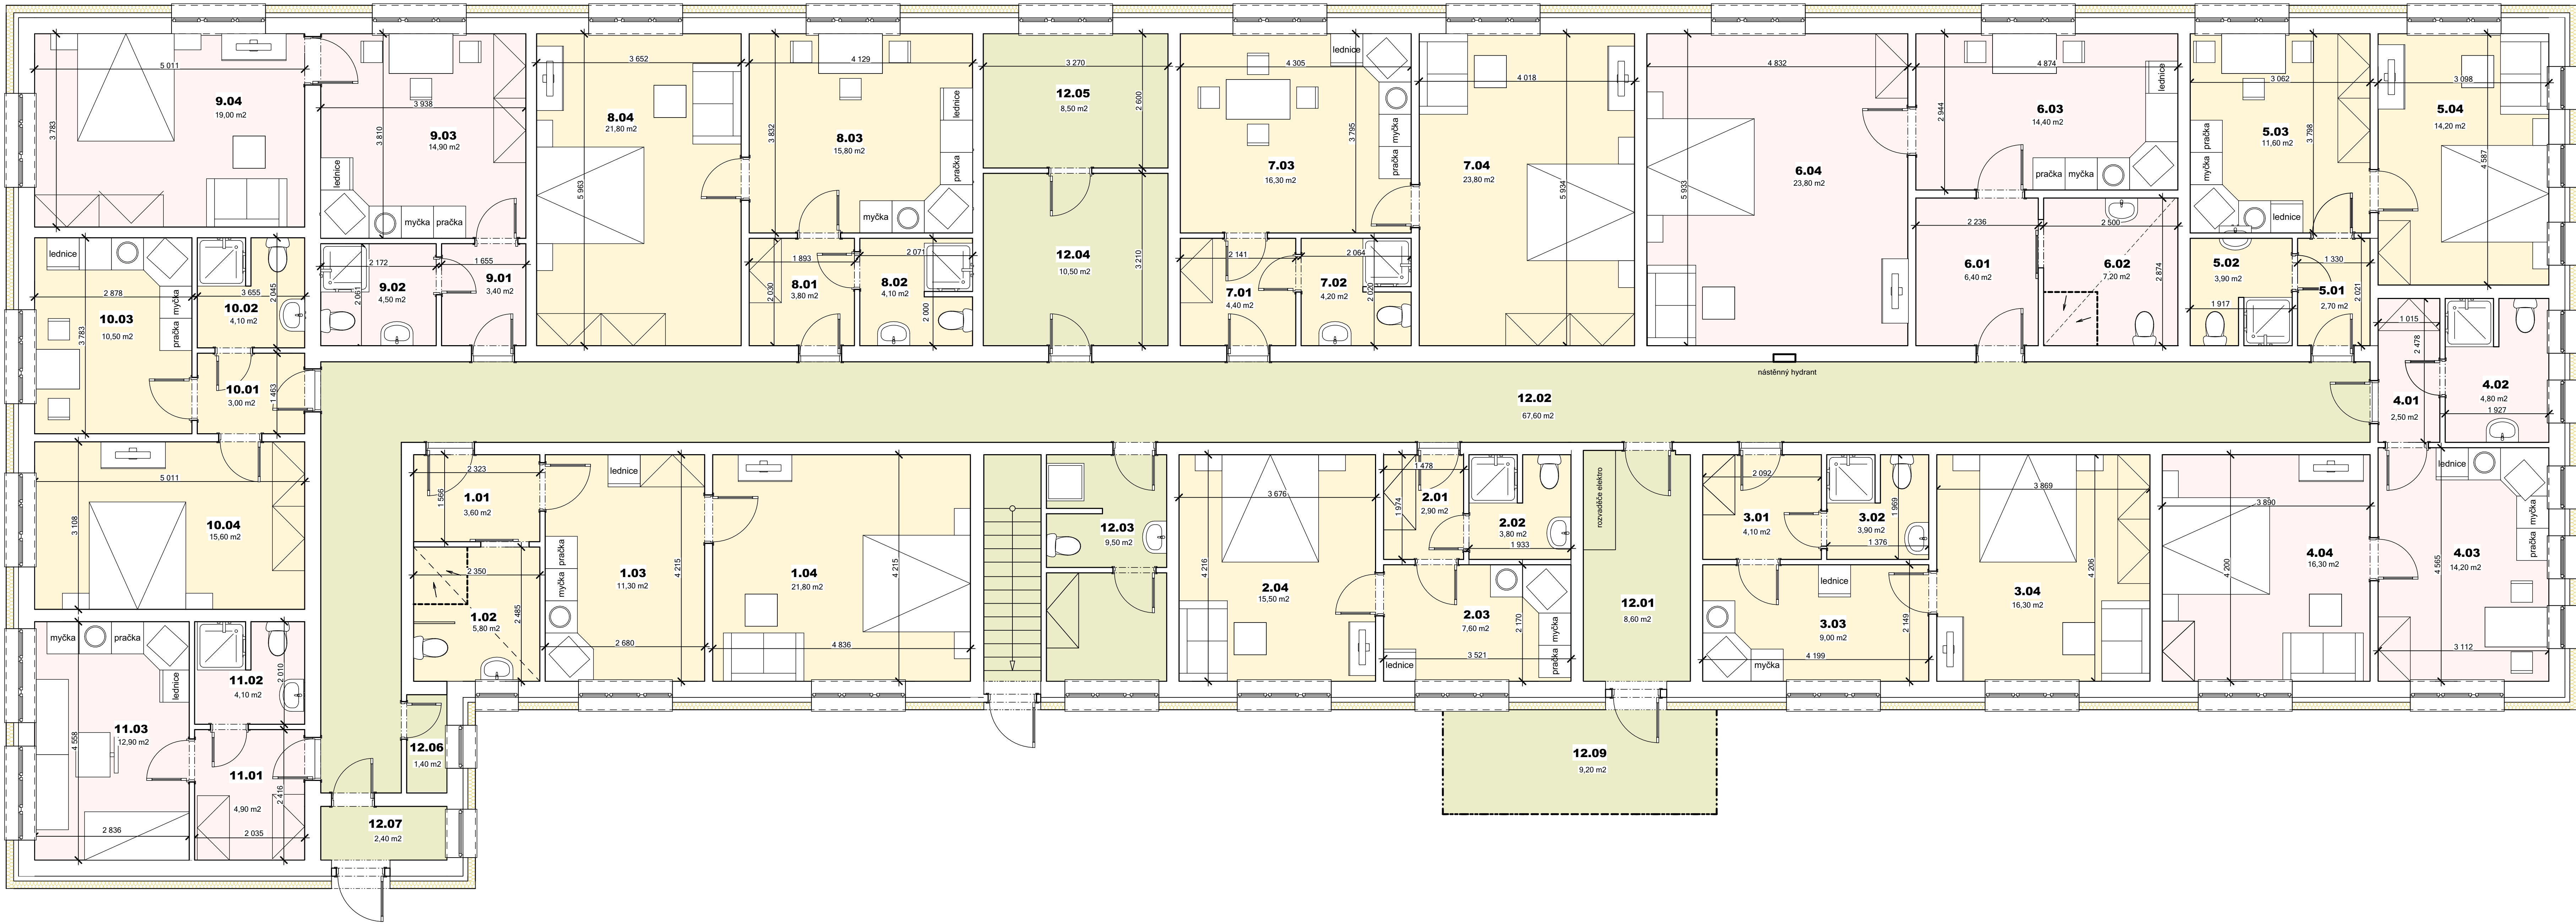


Legenda miestností:

BYZN	NÁZEV MÍSTNOSTI	PLOCHA	PODLAHA	POVRCH ZDÍ, STŘEPU	POZNÁMKA
BYT C - 1 + 1		42,50			
1.01	CHODBA	3,60	PVC KRYTINA	ŠTUKOVÁ OMÍTKA / SDK PODHLEDE	PVC LÍŠŤA
BYT C - 2 + 1 + 1		29,80			
2.01	CHODBA	2,90	PVC KRYTINA	ŠTUKOVÁ OMÍTKA / SDK PODHLEDE	PVC LÍŠŤA
2.02	KOUPELNA + WC	3,90	KERAMICKÁ DLAŽBA	KERAMICKÝ OBKLAD / SDK PODHLEDE	KERAMICKÝ OBKLAD DO STŘEPU
2.04	POKOKJ	15,50	PVC KRYTINA	ŠTUKOVÁ OMÍTKA / SDK PODHLEDE	PVC LÍŠŤA
BYT C - 3 + 1		33,30			
3.01	CHODBA	3,40	PVC KRYTINA	ŠTUKOVÁ OMÍTKA / SDK PODHLEDE	PVC LÍŠŤA
3.02	KOUPELNA	3,90	KERAMICKÁ DLAŽBA	KERAMICKÝ OBKLAD / SDK PODHLEDE	KERAMICKÝ OBKLAD DO STŘEPU
3.03	KUCHYNĚ	9,00	KERAMICKÁ DLAŽBA	ŠTUKOVÁ OMÍTKA / SDK PODHLEDE	KERAMICKÝ SKOL
BYT C - 4 + 1 + 1		27,50			
4.02	KOUPELNA	4,80	KERAMICKÁ DLAŽBA	ŠTUKOVÁ OMÍTKA / SDK PODHLEDE	KERAMICKÝ OBKLAD DO STŘEPU
4.03	KUCHYNĚ	14,20	PVC KRYTINA	KERAMICKÝ OBKLAD / SDK PODHLEDE	PVC LÍŠŤA
BYT C - 5 + 1 + 1		35,40			
5.01	CHODBA	2,70	PVC KRYTINA	ŠTUKOVÁ OMÍTKA / SDK PODHLEDE	PVC LÍŠŤA
5.02	KOUPELNA	3,90	KERAMICKÁ DLAŽBA	ŠTUKOVÁ OMÍTKA / SDK PODHLEDE	KERAMICKÝ OBKLAD DO STŘEPU
5.03	KUCHYNĚ	11,60	PVC KRYTINA	KERAMICKÝ OBKLAD / SDK PODHLEDE	PVC LÍŠŤA
5.04	POKOKJ	14,20	PVC KRYTINA	ŠTUKOVÁ OMÍTKA / SDK PODHLEDE	PVC LÍŠŤA
BYT C - 6 + 1 + 1		56,20			
6.01	CHODBA	6,40	PVC KRYTINA	ŠTUKOVÁ OMÍTKA / SDK PODHLEDE	PVC LÍŠŤA
6.02	KOUPELNA + WC	7,20	KERAMICKÁ DLAŽBA	KERAMICKÝ OBKLAD / SDK PODHLEDE	KERAMICKÝ OBKLAD DO STŘEPU
6.03	KUCHYNĚ	14,40	PVC KRYTINA	ŠTUKOVÁ OMÍTKA / SDK PODHLEDE	PVC LÍŠŤA
BYT C - 7 + 1 + 1		49,70			
7.01	CHODBA	4,40	PVC KRYTINA	ŠTUKOVÁ OMÍTKA / SDK PODHLEDE	PVC LÍŠŤA
7.02	KOUPELNA	4,20	PVC KRYTINA	KERAMICKÝ OBKLAD / SDK PODHLEDE	KERAMICKÝ OBKLAD DO STŘEPU
7.04	POKOKJ	23,80	PVC KRYTINA	ŠTUKOVÁ OMÍTKA / SDK PODHLEDE	PVC LÍŠŤA
BYT C - 8 + 1 + 1		45,50			
8.01	CHODBA	3,80	PVC KRYTINA	ŠTUKOVÁ OMÍTKA / SDK PODHLEDE	PVC LÍŠŤA
8.02	KOUPELNA	4,10	KERAMICKÁ DLAŽBA	KERAMICKÝ OBKLAD / SDK PODHLEDE	KERAMICKÝ OBKLAD DO STŘEPU
8.04	POKOKJ	21,80	PVC KRYTINA	ŠTUKOVÁ OMÍTKA / SDK PODHLEDE	PVC LÍŠŤA
BYT C - 9 + 1 + 1		41,80			
9.01	CHODBA	3,40	PVC KRYTINA	ŠTUKOVÁ OMÍTKA / SDK PODHLEDE	PVC LÍŠŤA
9.02	KOUPELNA	4,50	PVC KRYTINA	KERAMICKÝ OBKLAD / SDK PODHLEDE	KERAMICKÝ OBKLAD DO STŘEPU
9.03	KUCHYNĚ	14,90	PVC KRYTINA	ŠTUKOVÁ OMÍTKA / SDK PODHLEDE	PVC LÍŠŤA
9.04	POKOKJ	19,00	PVC KRYTINA	ŠTUKOVÁ OMÍTKA / SDK PODHLEDE	PVC LÍŠŤA

OZN	NAZEV MISTNOSTI	POLOHA	PODLIHA	POVRCH ZDI, STROPU	POZNÁMKA
BVT č. 10 - 1+1		31,20			
10.01	CHOUBA	3,00	PVK KYTINA	ŠTUKOVÁ OMITKA / SDK PODHLED	PVK LÍŠTA
BVT č. 11 - 1+KK		21,90			
11.02	KUCHYNĚ	4,10	KERAMICKÁ DLAŽBA	ŠTUKOVÝ OBKLAD / SDK PODHLED	KERAMICKÝ OBKLAD DO STROPU
11.03	OBÝTNÍ KUCHYNĚ	12,90	PVK KYTINA	ŠTUKOVÁ OMITKA / SDK PODHLED	PVK LÍŠTA


PLOCHA BYTŮ CELKEM	423,10
SPOLEČNÉ PROSTORY	138,00
PLOCHA 1. NP - CELKEM	561,10
ZASTAVĚNÁ PLOCHA	661,20

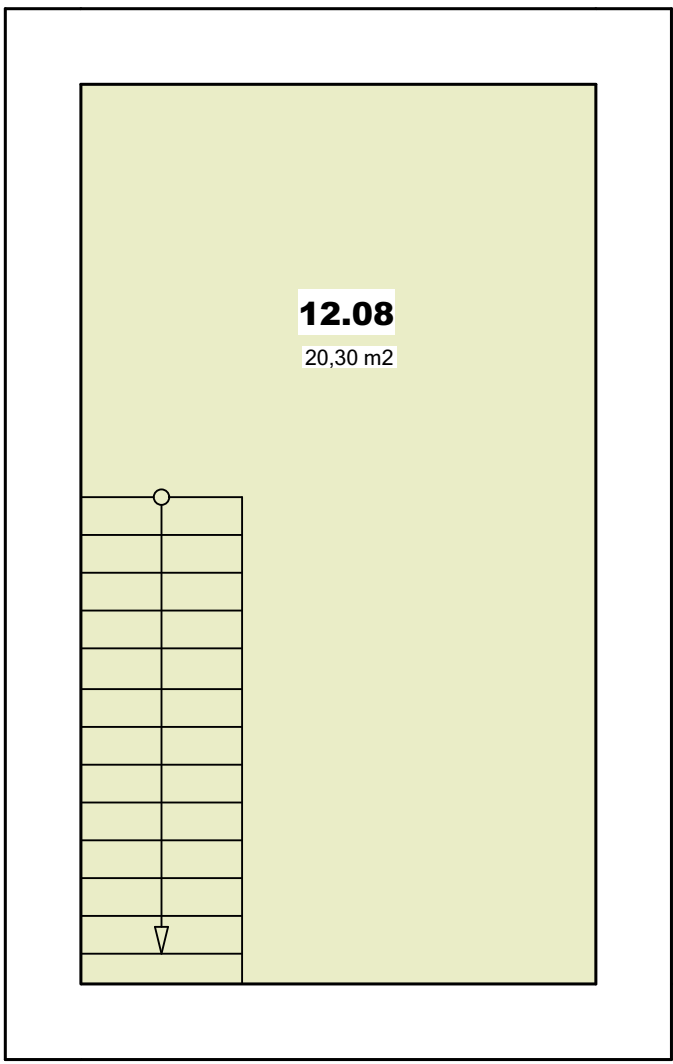

+0,00 = HORNÍ HRANA KONSTRUKCE PODLAHY 1.NP

Souřadný systém : JTSK
Měřkový systém : RoV

VYPRACOVAL	PROJEKTANT	ZODPOVĚDNÝ PROJEKTANT	 PROJEKČNÍ KANCELÁŘ OBERREITER Miroslav LIPOVA 465, 411 13 TŘEBENICE MOBIl: +420 605 285 724 EMAIL: oberreiter.miroslav@seznam.cz
MIROSLAV OBERREITER 	MIROSLAV OBERREITER 	MIROSLAV OBERREITER 	

INVESTOR/STAVEBNÍK: BSAA PRAHA s.r.o., ZA STATKY 60, 10300 PRAHA 10 - LIPAN'

KRAJ:	ÚSTECKÝ	M.Ú:	MŠENÉ - LÁZNĚ	OBEC:	MŠENÉ - LÁZNĚ	K.Ú:	MŠENÉ - LÁZNĚ
AKČF:						FORMÁT:	A4

BYTOVÝ DŮM "FANDA", MLÁDEŽNICKÁ č.p. 413

NA PARCELE č.: st. 216/11 - k.ú MŠENÉ-LÁZNĚ

WVDCO: _____

STUPEN PD:	SKUTEČNÝ STAV
MĚŘITKO:	Δ WYKRESU: