


NATÁLIE - Púdorys 1. NP - skutečné provedení - výkaz ploch

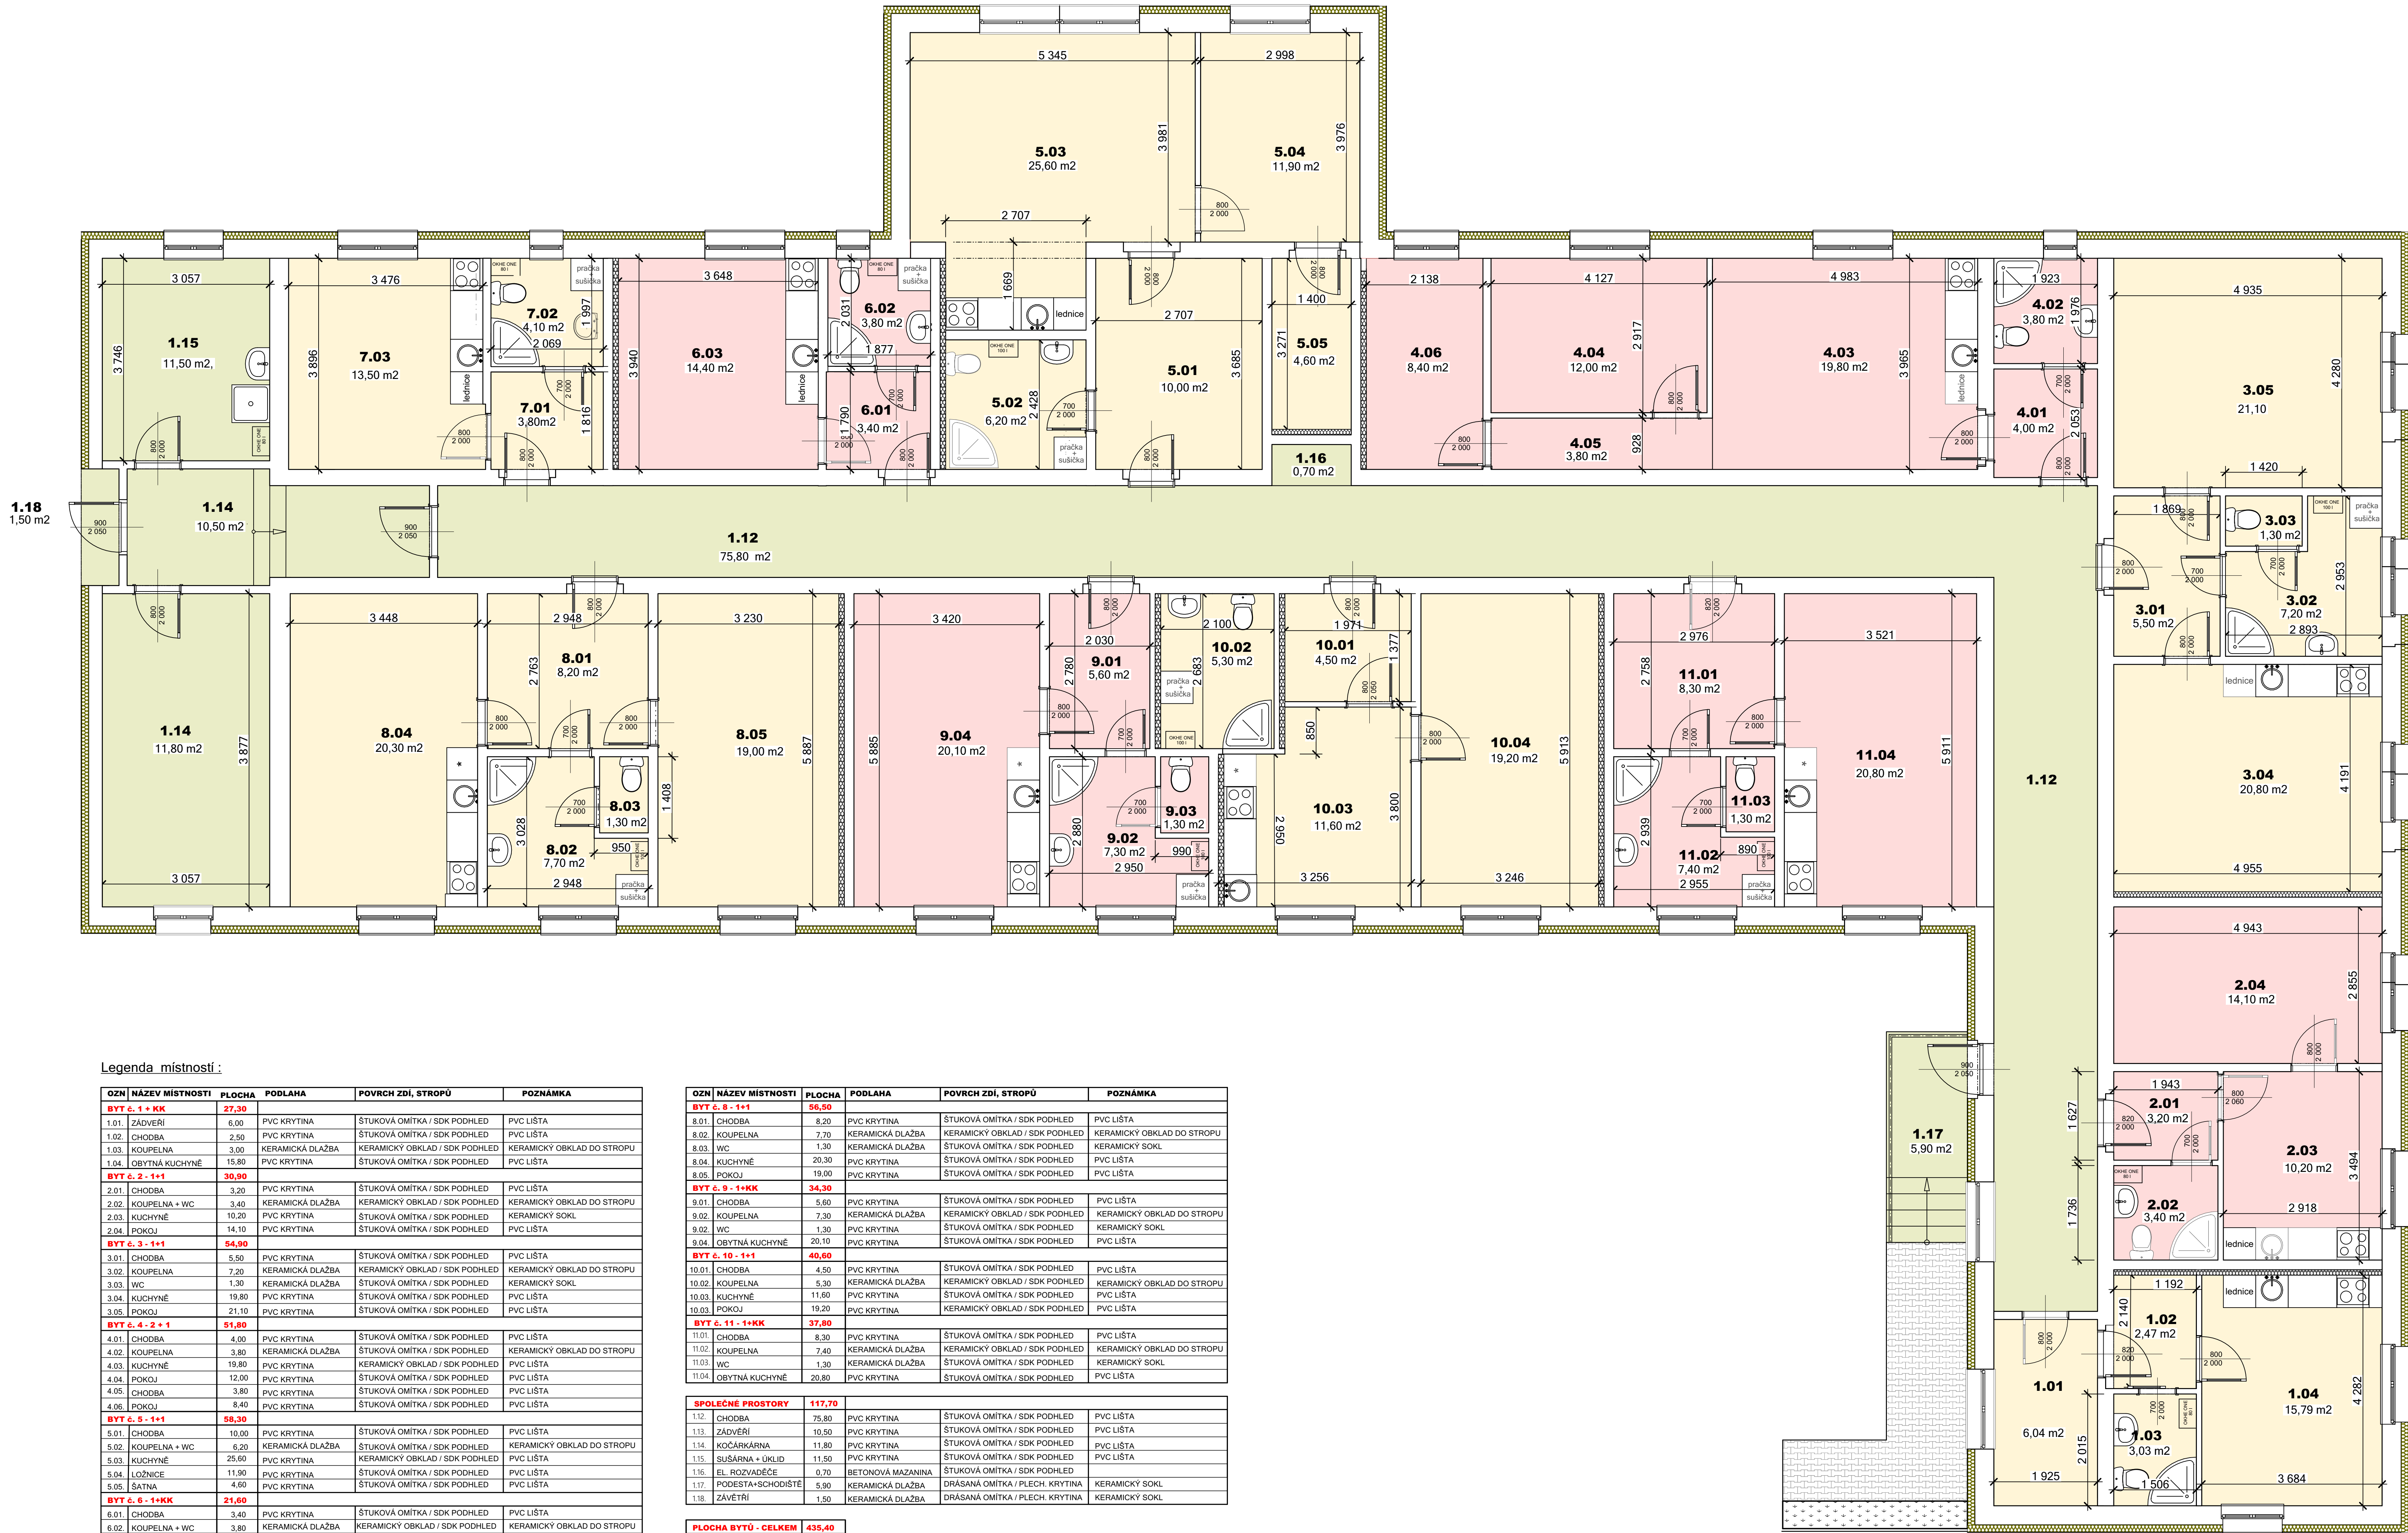

Legenda místnosti :

OZN	NÁZEV MÍSTNOSTI	PLOCHA	PODLANA	POVRCH ZDI, STROPŮ	POZNÁMKA
BYT E.1 - KK 27,20					
1.01	ZÁDVEŘÍ	6,00	PVC KRYTINA	ŠTUKOVÁ OMÍTKA / SDK PODHLED	PVC LÍŠTA
1.02	CHODBA	2,50	PVC KRYTINA	ŠTUKOVÁ OMÍTKA / SDK PODHLED	PVC LÍŠTA
1.03	KOUPELNA	3,00	KERAMICKÁ DLAŽBA	KERAMICKÝ OBKLAD / SDK PODHLED	KERAMICKÝ OBKLAD DO STROPŮ
1.04	OBYTNÁ KUCHYNĚ	13,50	PVC KRYTINA	ŠTUKOVÁ OMÍTKA / SDK PODHLED	PVC LÍŠTA
BYT E.2 - 1+1 30,90					
2.01	CHODBA	3,20	PVC KRYTINA	ŠTUKOVÁ OMÍTKA / SDK PODHLED	PVC LÍŠTA
2.02	KOUPELNA + WC	3,40	KERAMICKÁ DLAŽBA	KERAMICKÝ OBKLAD / SDK PODHLED	KERAMICKÝ OBKLAD DO STROPŮ
2.03	KUCHYNĚ	10,20	PVC KRYTINA	ŠTUKOVÁ OMÍTKA / SDK PODHLED	KERAMICKÝ SOKL
2.04	POKOJ	14,10	PVC KRYTINA	ŠTUKOVÁ OMÍTKA / SDK PODHLED	PVC LÍŠTA
BYT E.3 - 1+1 54,00					
3.01	CHODBA	5,50	PVC KRYTINA	ŠTUKOVÁ OMÍTKA / SDK PODHLED	PVC LÍŠTA
3.02	KOUPELNA	7,20	KERAMICKÁ DLAŽBA	KERAMICKÝ OBKLAD / SDK PODHLED	KERAMICKÝ OBKLAD DO STROPŮ
3.03	WC	1,30	KERAMICKÁ DLAŽBA	ŠTUKOVÁ OMÍTKA / SDK PODHLED	KERAMICKÝ SOKL
3.04	KUCHYNĚ	19,80	PVC KRYTINA	ŠTUKOVÁ OMÍTKA / SDK PODHLED	PVC LÍŠTA
3.05	POKOJ	21,10	PVC KRYTINA	ŠTUKOVÁ OMÍTKA / SDK PODHLED	PVC LÍŠTA
BYT E.4 - 2 + 1 51,80					
4.01	CHODBA	4,00	PVC KRYTINA	ŠTUKOVÁ OMÍTKA / SDK PODHLED	PVC LÍŠTA
4.02	KOUPELNA	3,80	KERAMICKÁ DLAŽBA	ŠTUKOVÁ OMÍTKA / SDK PODHLED	KERAMICKÝ OBKLAD DO STROPŮ
4.03	KUCHYNĚ	19,80	PVC KRYTINA	KERAMICKÝ OBKLAD / SDK PODHLED	PVC LÍŠTA
4.04	POKOJ	12,00	PVC KRYTINA	ŠTUKOVÁ OMÍTKA / SDK PODHLED	PVC LÍŠTA
4.05	CHODBA	3,80	PVC KRYTINA	ŠTUKOVÁ OMÍTKA / SDK PODHLED	PVC LÍŠTA
4.06	POKOJ	4,40	PVC KRYTINA	ŠTUKOVÁ OMÍTKA / SDK PODHLED	PVC LÍŠTA
BYT E.5 - 1+1 58,30					
5.01	CHODBA	10,00	PVC KRYTINA	ŠTUKOVÁ OMÍTKA / SDK PODHLED	PVC LÍŠTA
5.02	KOUPELNA + WC	6,20	KERAMICKÁ DLAŽBA	ŠTUKOVÁ OMÍTKA / SDK PODHLED	KERAMICKÝ OBKLAD DO STROPŮ
5.03	KUCHYNĚ	25,00	PVC KRYTINA	KERAMICKÝ OBKLAD / SDK PODHLED	PVC LÍŠTA
5.04	LOŽNICE	11,00	PVC KRYTINA	ŠTUKOVÁ OMÍTKA / SDK PODHLED	PVC LÍŠTA
5.05	SÁLNA	4,60	PVC KRYTINA	ŠTUKOVÁ OMÍTKA / SDK PODHLED	PVC LÍŠTA
BYT E.6 - 1+KK 21,60					
6.01	CHODBA	3,40	PVC KRYTINA	ŠTUKOVÁ OMÍTKA / SDK PODHLED	PVC LÍŠTA
6.02	KOUPELNA + WC	3,80	KERAMICKÁ DLAŽBA	KERAMICKÝ OBKLAD / SDK PODHLED	KERAMICKÝ OBKLAD DO STROPŮ
6.03	OBYTNÁ KUCHYNĚ	14,40	PVC KRYTINA	ŠTUKOVÁ OMÍTKA / SDK PODHLED	PVC LÍŠTA
BYT E.7 - 1+KK 21,40					
7.01	CHODBA	3,80	PVC KRYTINA	ŠTUKOVÁ OMÍTKA / SDK PODHLED	PVC LÍŠTA
7.02	KOUPELNA	4,10	KERAMICKÁ DLAŽBA	KERAMICKÝ OBKLAD / SDK PODHLED	KERAMICKÝ OBKLAD DO STROPŮ
7.03	OBYTNÁ KUCHYNĚ	13,50	PVC KRYTINA	ŠTUKOVÁ OMÍTKA / SDK PODHLED	PVC LÍŠTA

OZN	NÁZEV MÍSTNOSTI	PLOCHA	PODLANA	POVRCH ZDI, STROPŮ	POZNÁMKA
BYT E.8 - 1+1 55,00					
8.01	CHODBA	8,20	PVC KRYTINA	ŠTUKOVÁ OMÍTKA / SDK PODHLED	PVC LÍŠTA
8.02	KOUPELNA	7,70	KERAMICKÁ DLAŽBA	KERAMICKÝ OBKLAD / SDK PODHLED	KERAMICKÝ OBKLAD DO STROPŮ
8.03	WC	1,30	KERAMICKÁ DLAŽBA	ŠTUKOVÁ OMÍTKA / SDK PODHLED	KERAMICKÝ SOKL
8.04	KUCHYNĚ	20,30	PVC KRYTINA	ŠTUKOVÁ OMÍTKA / SDK PODHLED	PVC LÍŠTA
8.05	POKOJ	19,00	PVC KRYTINA	ŠTUKOVÁ OMÍTKA / SDK PODHLED	PVC LÍŠTA
BYT E.9 - 1+KK 34,30					
9.01	CHODBA	5,60	PVC KRYTINA	ŠTUKOVÁ OMÍTKA / SDK PODHLED	PVC LÍŠTA
9.02	KOUPELNA	7,30	KERAMICKÁ DLAŽBA	KERAMICKÝ OBKLAD / SDK PODHLED	KERAMICKÝ OBKLAD DO STROPŮ
9.03	WC	1,30	PVC KRYTINA	ŠTUKOVÁ OMÍTKA / SDK PODHLED	KERAMICKÝ SOKL
9.04	OBYTNÁ KUCHYNĚ	20,10	PVC KRYTINA	ŠTUKOVÁ OMÍTKA / SDK PODHLED	PVC LÍŠTA
BYT E.10 - 1+1 40,60					
10.01	CHODBA	4,50	PVC KRYTINA	ŠTUKOVÁ OMÍTKA / SDK PODHLED	PVC LÍŠTA
10.02	KOUPELNA	5,30	KERAMICKÁ DLAŽBA	KERAMICKÝ OBKLAD / SDK PODHLED	KERAMICKÝ OBKLAD DO STROPŮ
10.03	KUCHYNĚ	11,60	PVC KRYTINA	ŠTUKOVÁ OMÍTKA / SDK PODHLED	PVC LÍŠTA
10.04	POKOJ	19,20	PVC KRYTINA	KERAMICKÝ OBKLAD / SDK PODHLED	PVC LÍŠTA
BYT E.11 - 1+KK 37,80					
11.01	CHODBA	8,30	PVC KRYTINA	ŠTUKOVÁ OMÍTKA / SDK PODHLED	PVC LÍŠTA
11.02	KOUPELNA	7,40	KERAMICKÁ DLAŽBA	KERAMICKÝ OBKLAD / SDK PODHLED	KERAMICKÝ OBKLAD DO STROPŮ
11.03	WC	1,30	KERAMICKÁ DLAŽBA	ŠTUKOVÁ OMÍTKA / SDK PODHLED	KERAMICKÝ SOKL
11.04	OBYTNÁ KUCHYNĚ	20,80	PVC KRYTINA	ŠTUKOVÁ OMÍTKA / SDK PODHLED	PVC LÍŠTA

SPOLČNÉ PROSTORY 117,70					
1.12	CHODBA	75,80	PVC KRYTINA	ŠTUKOVÁ OMÍTKA / SDK PODHLED	PVC LÍŠTA
1.13	ZÁDVEŘÍ	10,50	PVC KRYTINA	ŠTUKOVÁ OMÍTKA / SDK PODHLED	PVC LÍŠTA
1.14	KOČÁŘKÁRNA	11,80	PVC KRYTINA	ŠTUKOVÁ OMÍTKA / SDK PODHLED	PVC LÍŠTA
1.15	SUŠARNA + ÚKLID	11,50	PVC KRYTINA	ŠTUKOVÁ OMÍTKA / SDK PODHLED	PVC LÍŠTA
1.16	EL. ROZDĚLNICE	0,70	STĚROVÁ MAZANINA	ŠTUKOVÁ OMÍTKA / SDK PODHLED	PVC LÍŠTA
1.17	PODESTA-SCHODIŠTĚ	5,90	KERAMICKÁ DLAŽBA	DRASANÁ OMÍTKA / PLECH. KRYTINA	KERAMICKÝ SOKL
1.18	ZÁVĚTRÍ	1,50	KERAMICKÁ DLAŽBA	DRASANÁ OMÍTKA / PLECH. KRYTINA	KERAMICKÝ SOKL

PLOCHA BYTŮ - CELKEM	435,40
SPOLČNÉ PROSTORY	117,70
PLOCHA 1. NP - CELKEM	553,10
ZASTAVĚNÁ PLOCHA	695,90

+0,00 = HORNÍ HRANA KONSTRUKCE PODLAHY 1.NP
Souřadný systém : JTSK
Výškový systém : BpV

VYPRACOVAL		PROJEKTANT	ZODPOVĚDNÝ PROJEKTANT		 M.I.O. PROJEKČNÍ KANCELÁŘ		
MIROSLAV OBERREITER		MIROSLAV OBERREITER	MIROSLAV OBERREITER		OBERREITER Miroslav		
					LUPOVA 450, 411 13 PŘEDENICE		
					MOBIL : +420 602 285 724		
					EMAIL : oberreiter.miroslav@seznam.cz		
INVESTOR/STAVBĚNÍK :		LAZNĚ MŠENĚ a.s., LAZĚRNÁ 62, 411 19 MŠENĚ - LAZNĚ					
KRUI :	ÚSTECKÝ	M.O. :	MŠENĚ - LAZNĚ	OBEC :	MŠENĚ - LAZNĚ	K.O. :	MŠENĚ - LAZNĚ
BYTOVÝ DŮM " NATÁLIE", MLÁDEŽNICKÁ č.p.417						FORMÁT :	1:1 A4
NA PARCELE č. st. 216/9 - k.ú. MŠENĚ - LAZNĚ						DATUM :	02 / 2025
SKUTEČNÉ PŘEDVEDENÍ - VÝKAZ VÝMĚR						ARCHIV :	08 / 2025
VÝKRES :		NATÁLIE - Púdorys 1. NP - skutečné provedení - výkaz ploch				STUPĚŇ PŘÍP. :	SKUTEČNÝ STAV
						MĚŘÍTKO :	1:50
						Č. VÝKRESU :	1